


1 Entlüftungshahnen: Art Nr: 6800 0060 22 FEE

2 Verbindungsschlauch mit 2 Edelstahl Briden

3 Einschraubwinkel 22 3/4 °

4 Verbindungsschlauch V2A 28x1.2

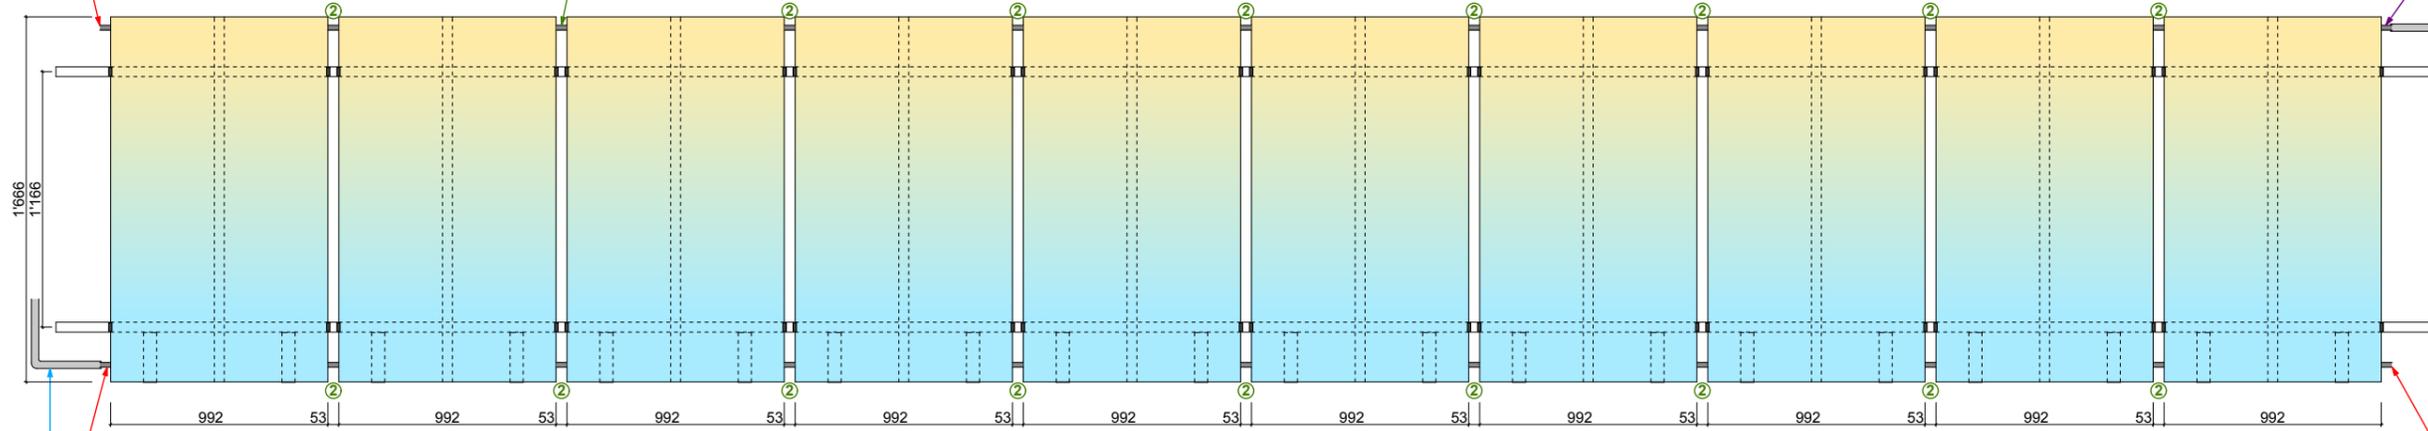

1 Kaltwasseranschluss: Art Nr: 6800 0060 22 FEE

4 Verbindungsschlauch V2A 28x1.2

1 Entleerungshahnen: Art Nr: 6800 0060 22 FEE

← Maximal 10 Module in einer Reihe →



Anschlusschlauch kalt



REV.	GEZ.	BESCHR.
07.03.2014	cga	Pos. 2 ersetzt / Verbindungsschlauch



Feldrietstrasse 5/PF
CH-9204 Andwil

Tel. +41 (0)71 388 23 23
Fax. +41 (0)71 388 23 24

Internet: www.pss-ag.com
E-Mail: info@pss-ag.com

PIK ® Kombi-Solar-Kollektor

Stückliste Verbindungsteile

PLAN GR. A3
GEZ. cga
DAT. 29.04.2013

MST. div.
PLAN NR. PA_005